



PLESSO SCOLASTICO VIA SALESIANI - MISURE PREVENZIONE INCENDI PIANO TERRA

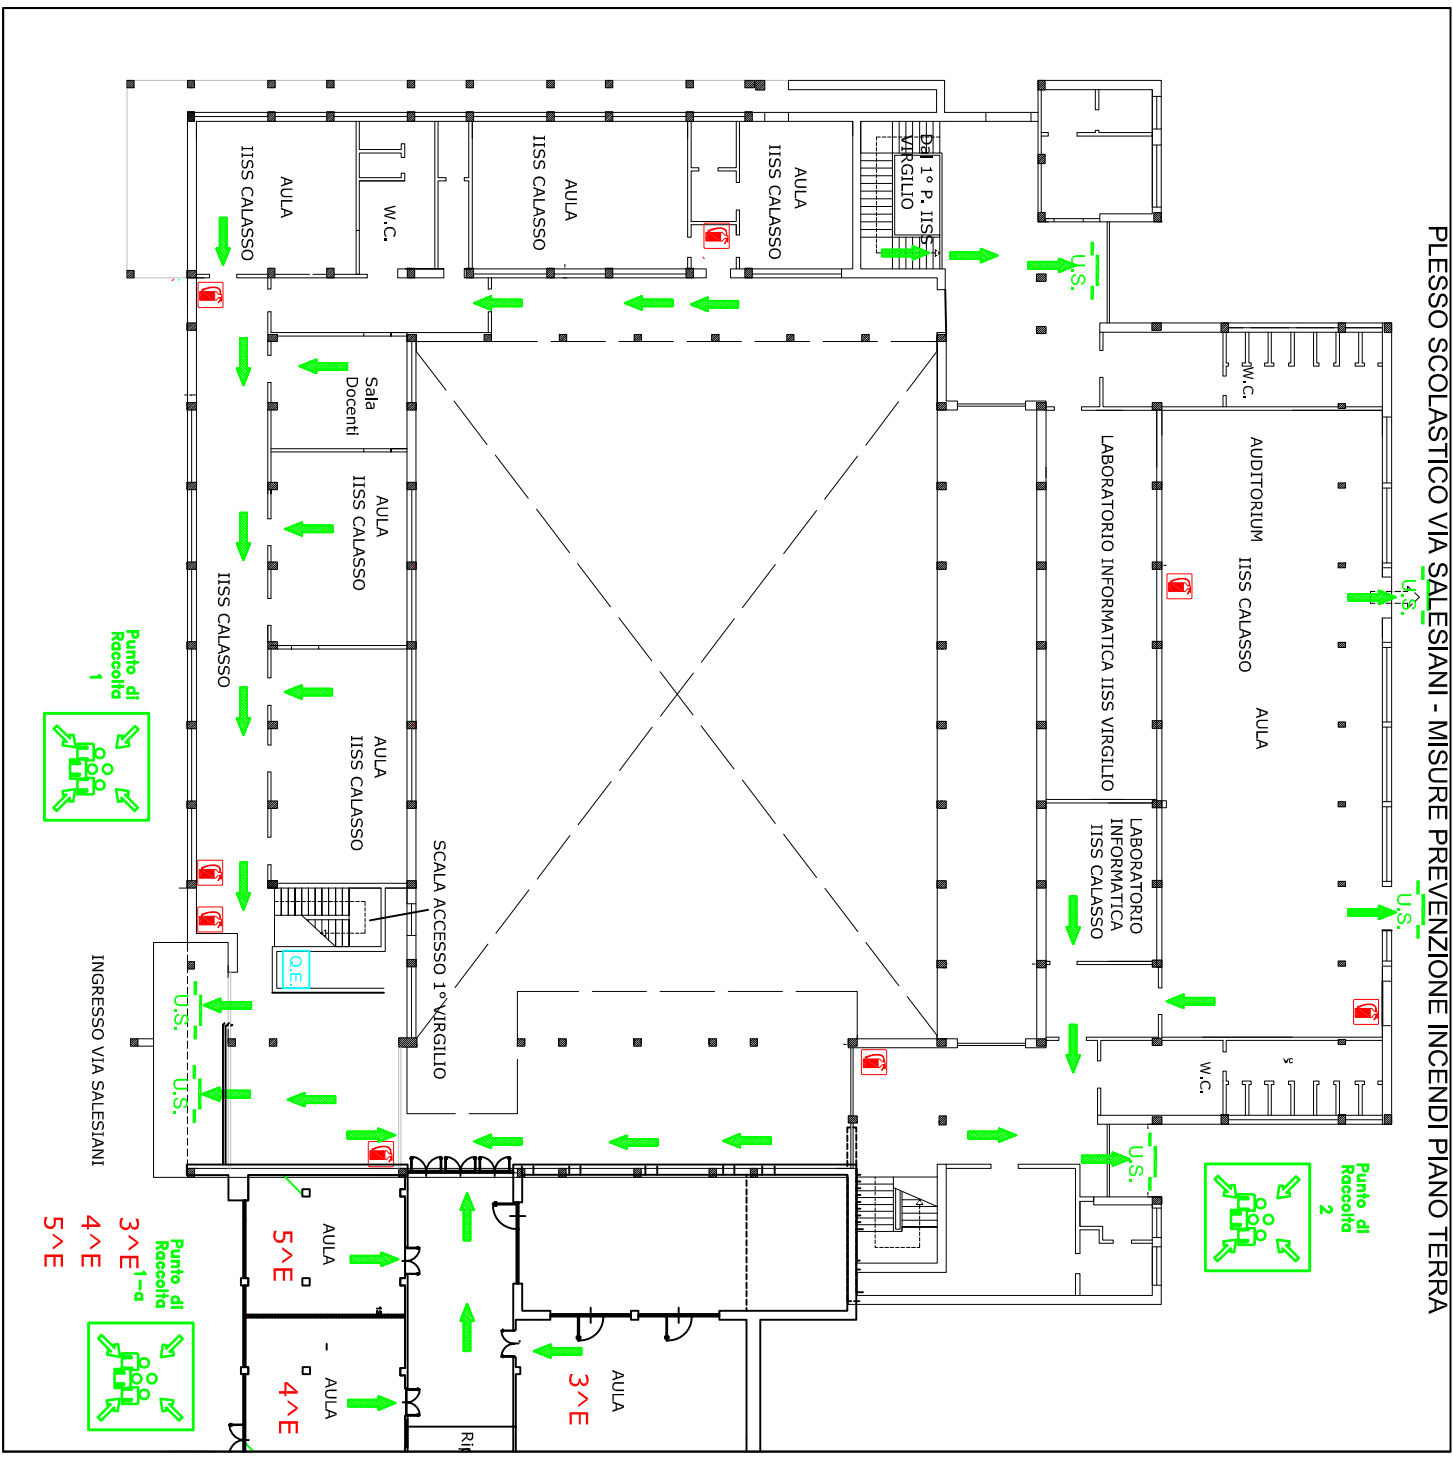

SEDE VIA SALESIANI PRIMO PIANO

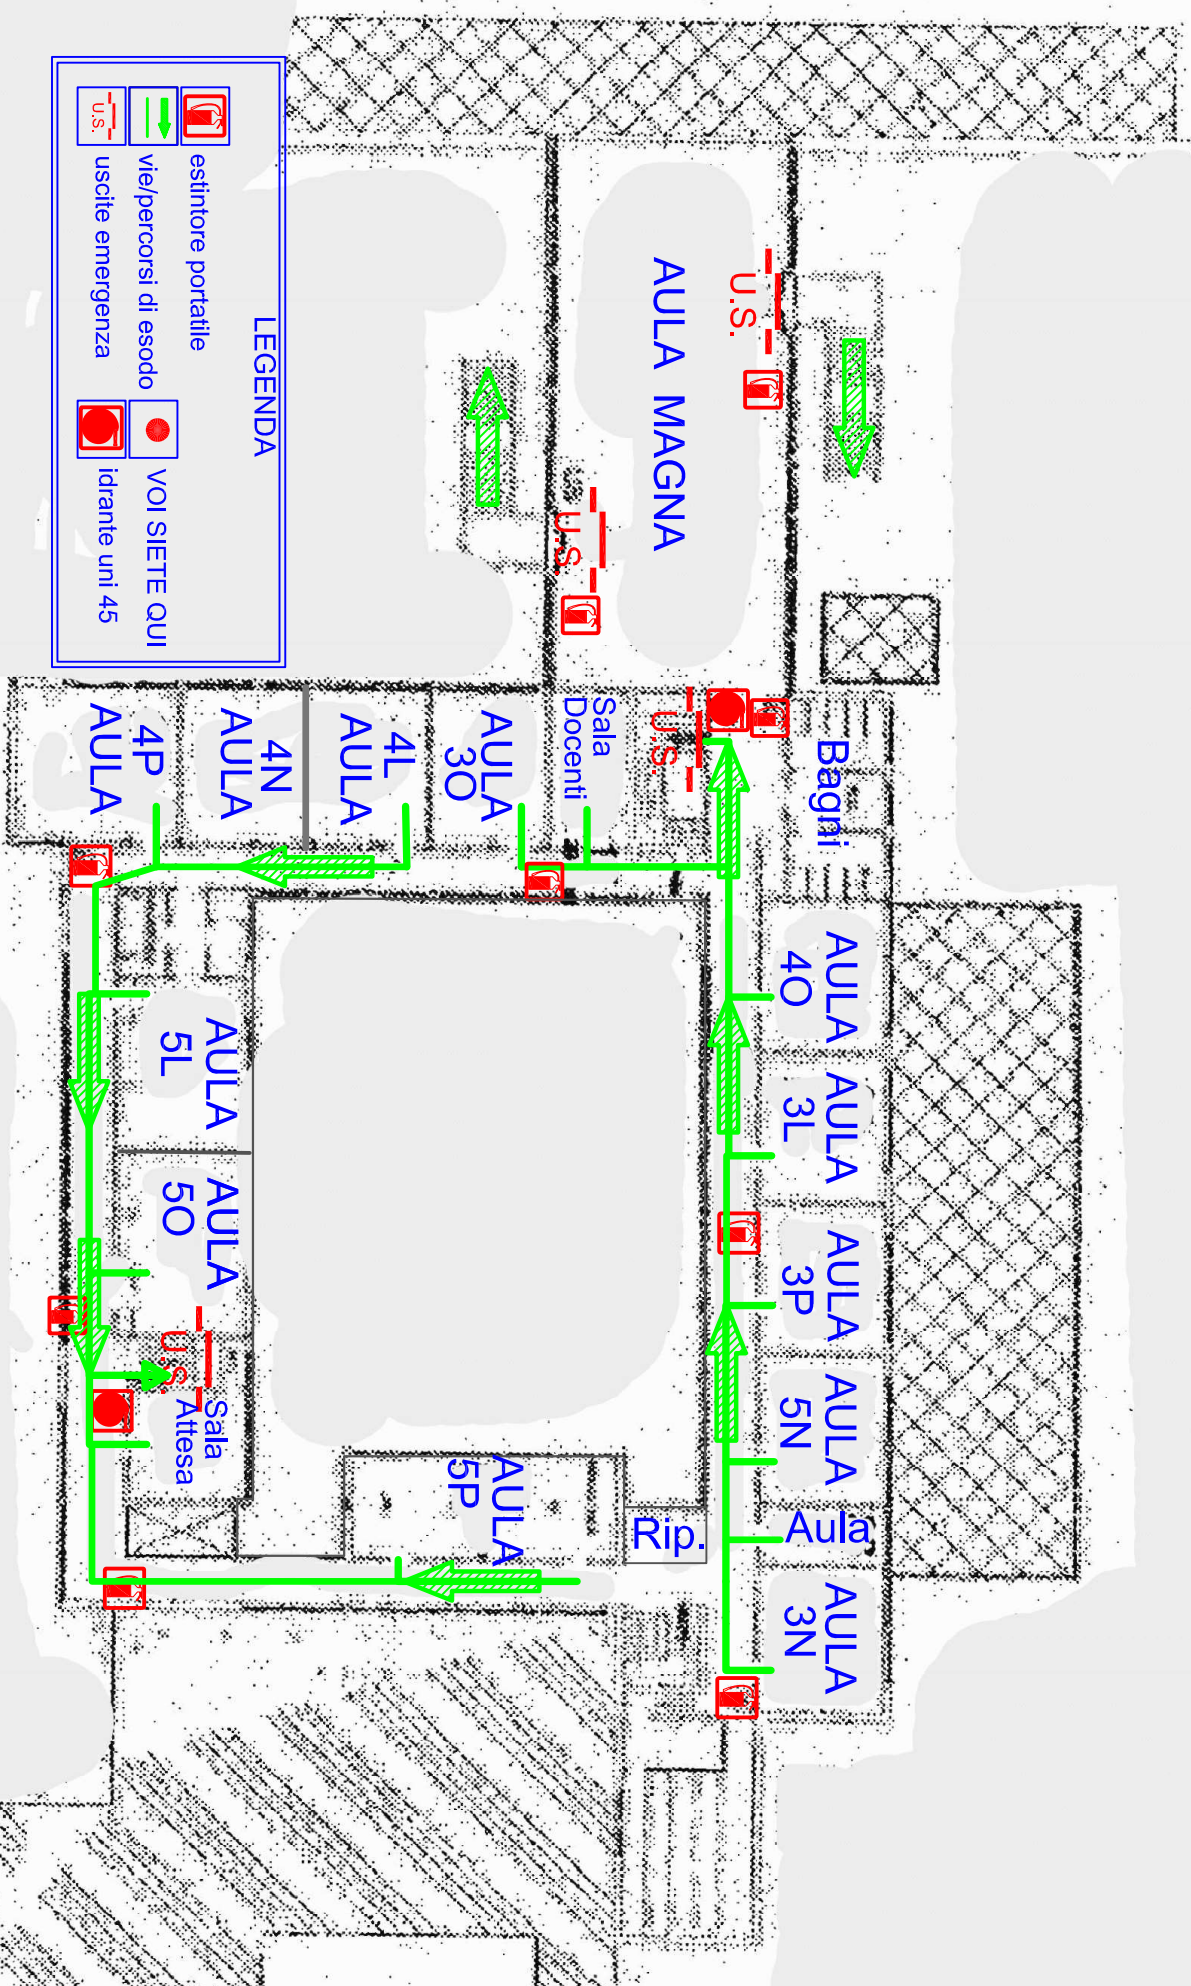

LEGENDA

- estintore portatile
- vie/percorsi di esodo
- uscite emergenza
- VOI SIETE QUI
- idrante uni 45
- U.S.